


Estas imágenes son ilustrativas y representan el concepto del proyecto y su desarrollo.
Las instalaciones, fachadas y acabados pueden variar en la versión ya construida.

CAMELLIA

DOS DORMITORIOS PISO 1-5

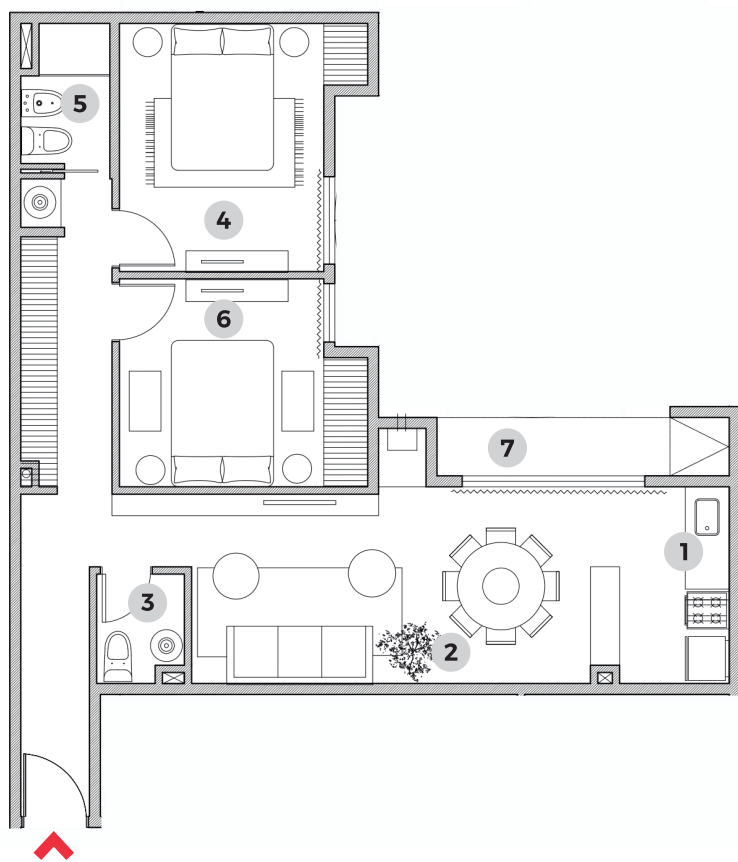

1 Cocina: 1.90m x 2.70m

2 Estar comedor: 5.46m x 2.70m


3 Toilete: 1.20m x 1.50m

4 Dormitorio 1: 2.80m x 3.40m

5 Baño: 1.22m x 1.92m

6 Dormitorio 2: 2.80m x 2.85m


7 Balcón con asador: 3.20m x 0.80m

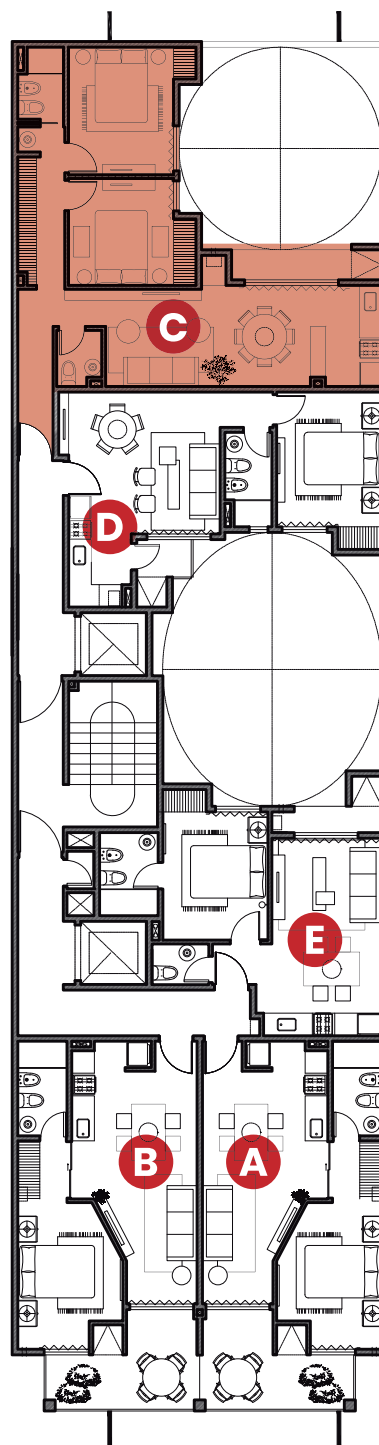


CAMELLIA

UN DORMITORIO
PISO 1-6

D

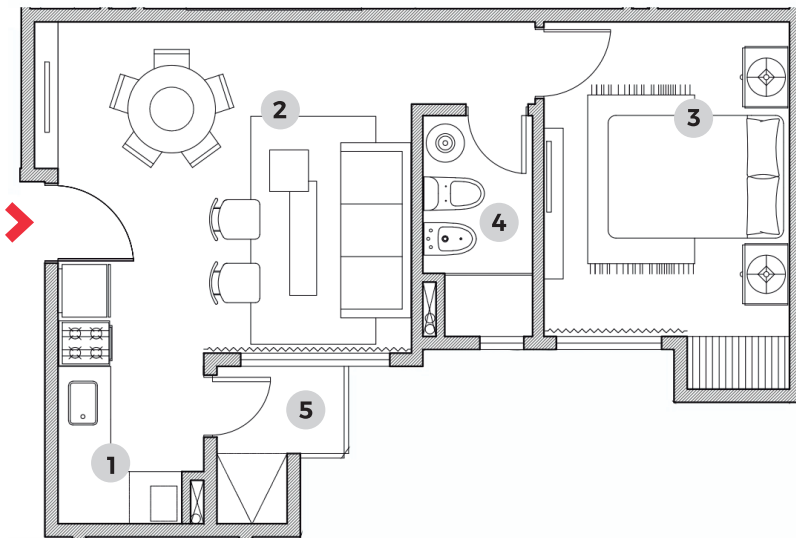

- 1 Cocina: 1.70m x 3.00m
- 2 Estar comedor: 4.30 x 3.80m
- 3 Dormitorio: 2.80m x 3.60m
- 4 Baño: 1.25m x 2.50m
- 5 Balcón con asador: 1.45m x 1.00m

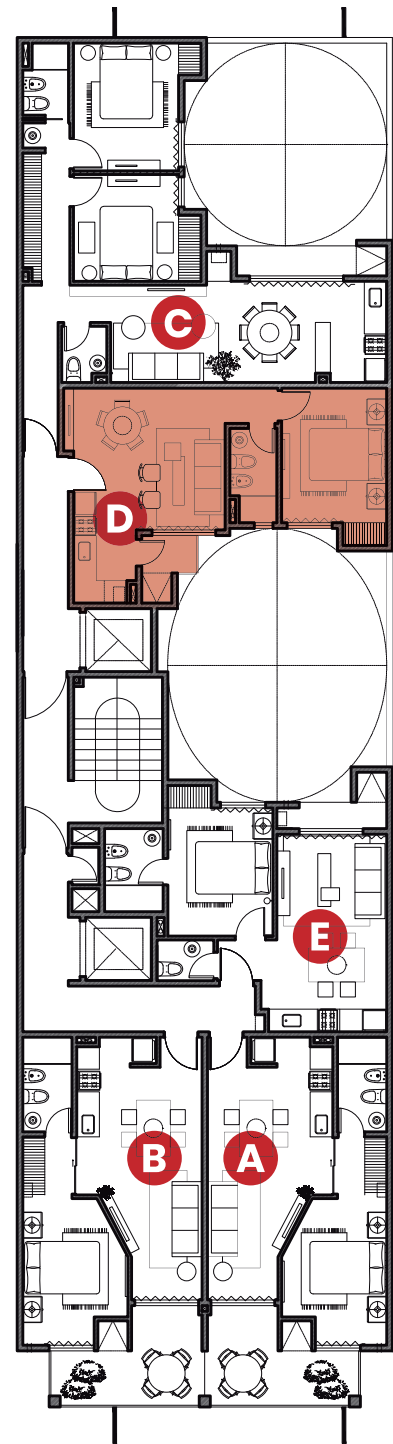

Estas imágenes son ilustrativas y representan el concepto del proyecto y su desarrollo. Las instalaciones, fachadas y acabados pueden variar en la versión ya construida.




Estas imágenes son ilustrativas y representan el concepto del proyecto y su desarrollo.
Las instalaciones, fachadas y acabados pueden variar en la versión ya construida.


CAMELLIA

UN DORMITORIO PISO 1-7

A

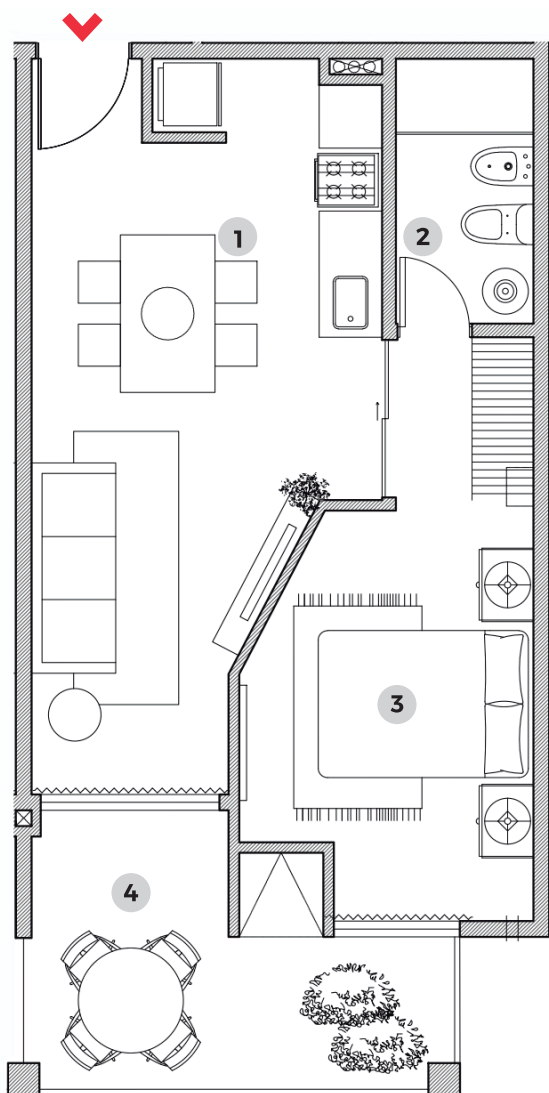

- 1 Cocina comedor: 3.35m x 7.00m
- 2 Baño: 1.30m x 2.50m
- 3 Dormitorio: 2.80m x 3.90m
- 4 Balcón con asador: 4.00m x 1.50m

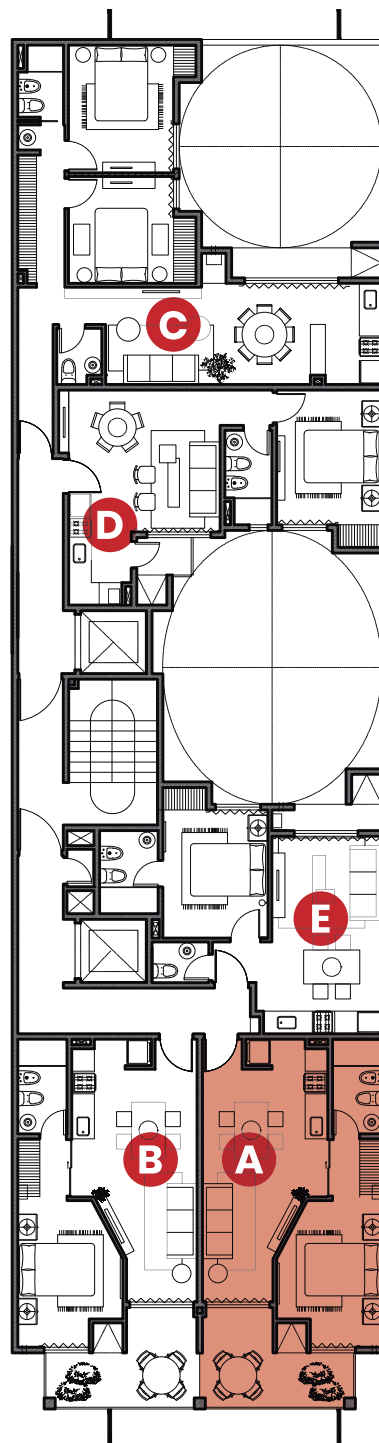


Estas imágenes son ilustrativas y representan el concepto del proyecto y su desarrollo.
Las instalaciones, fachadas y acabados pueden variar en la versión ya construida.

CAMELLIA


UN DORMITORIO

PISO 1-7

B

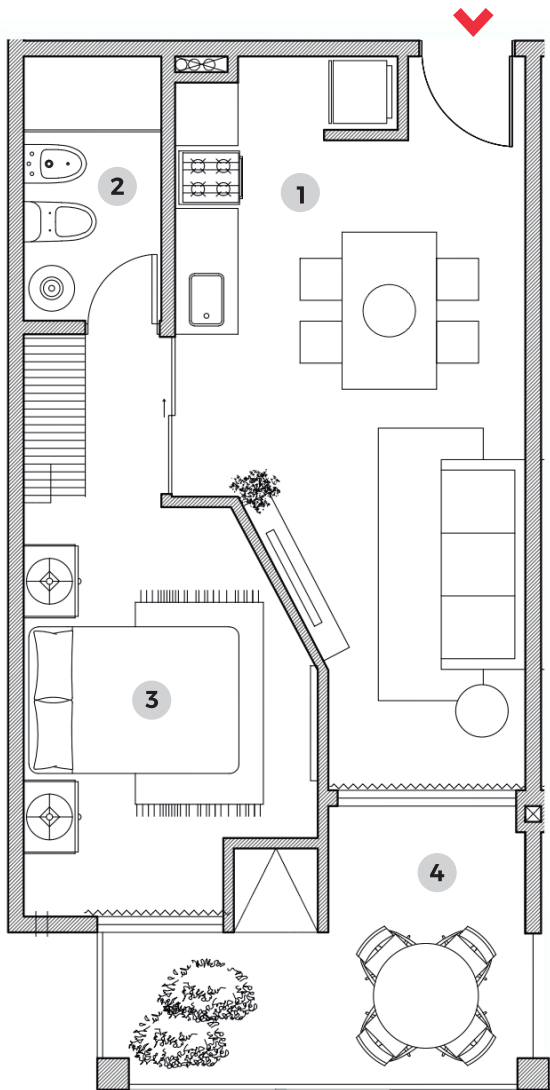


- 1 Cocina comedor: 3.35m x 7.00m
- 2 Baño: 1.30m x 2.50m
- 3 Dormitorio: 2.80m x 3.90m
- 4 Balcón con asador: 4.00m x 1.50m

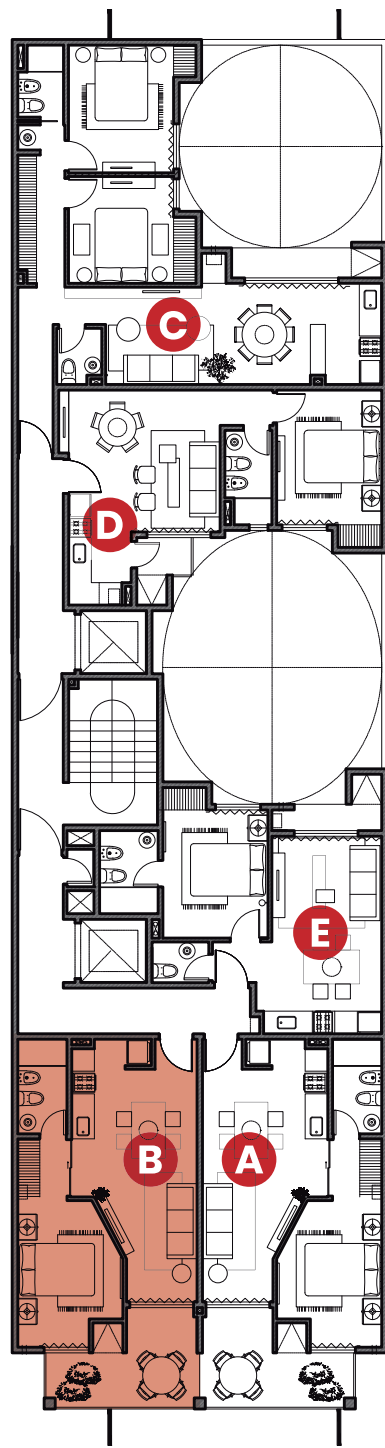


CAMELLIA

UN DORMITORIO
PISO 1-7

E

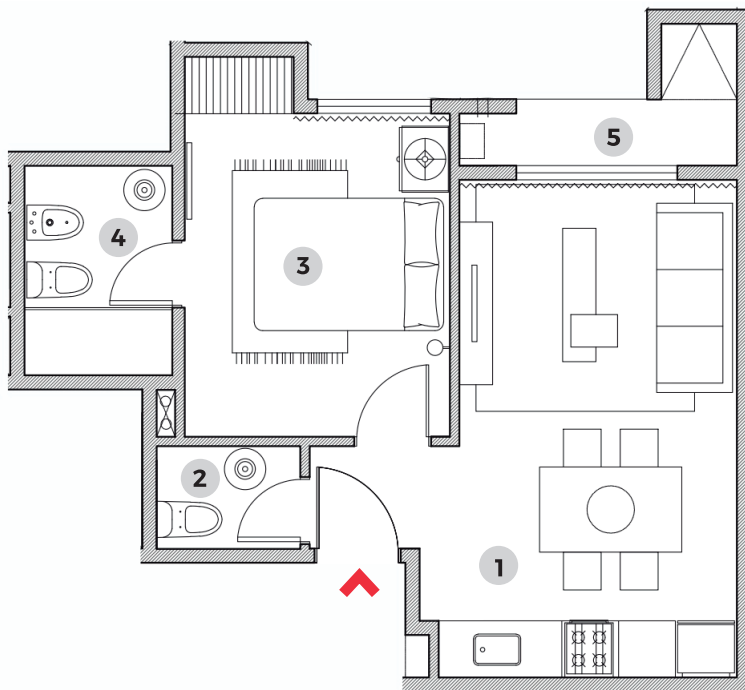

- 1 Cocina comedor: 3.00m x 5.25m
- 2 Toilete: 1.50m x 1.00m
- 3 Dormitorio: 2.80m x 3.40m
- 4 Baño: 1.55m x 2.20m
- 5 Balcón con asador: 2.35m x 0.70m

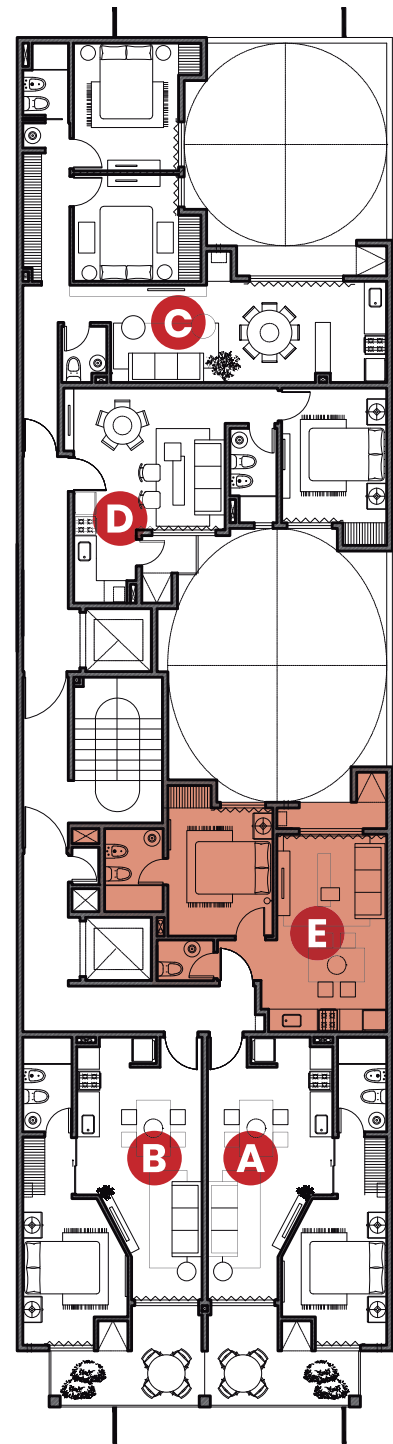

Estas imágenes son ilustrativas y representan el concepto del proyecto y su desarrollo. Las instalaciones, fachadas y acabados pueden variar en la versión ya construida.




Estas imágenes son ilustrativas y representan el concepto del proyecto y su desarrollo.
Las instalaciones, fachadas y acabados pueden variar en la versión ya construida.


CAMELLIA

UN DORMITORIO

PISO 6

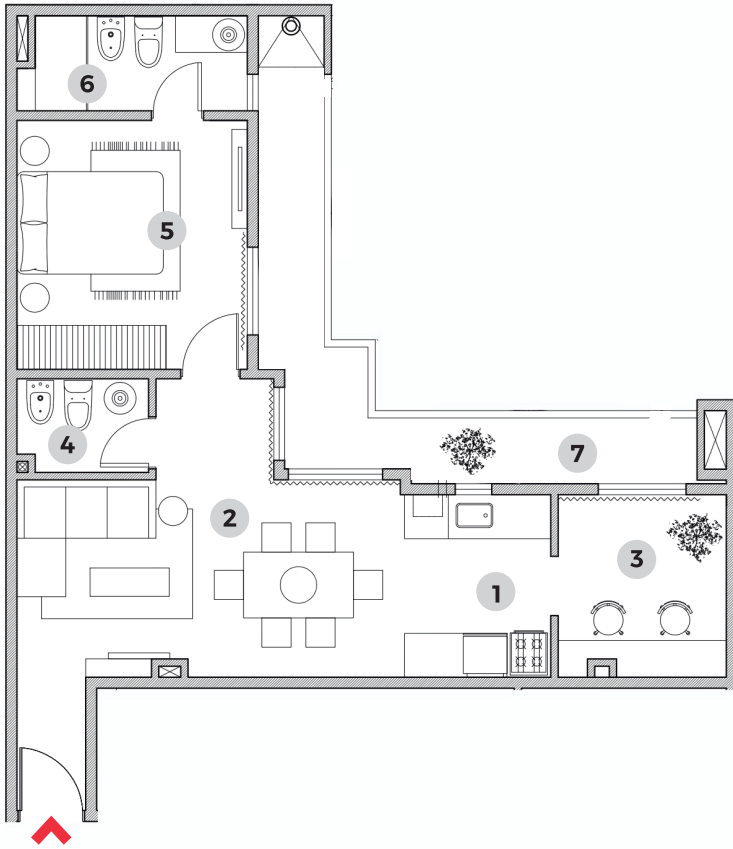


- 1 Cocina: 2.00m x 2.50m
- 2 Estar comedor: 5.25m x 2,70m
- 3 Escritorio: 2.30m x 2.50m
- 4 Toilete: 1.80m x 1.30m
- 5 Dormitorio: 3.15m x 2.80m
- 6 Baño: 2.90m x 1.30m
- 7 Balcón con asador: 0.90m x 8.60m

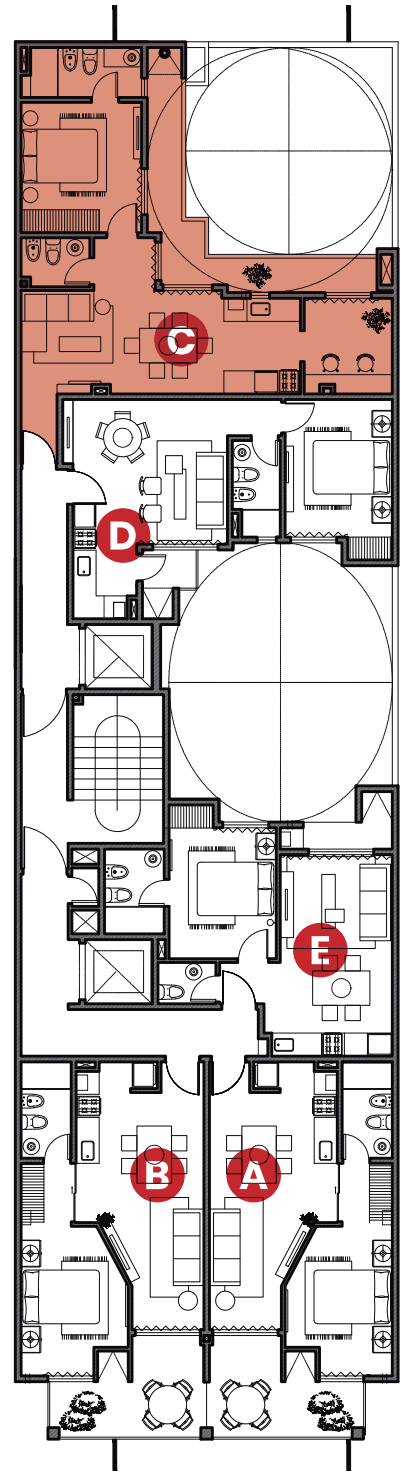


Estas imágenes son ilustrativas y representan el concepto del proyecto y su desarrollo.
Las instalaciones, fachadas y acabados pueden variar en la versión ya construida.

CAMELLIA

DOS DORMITORIOS PISO 7

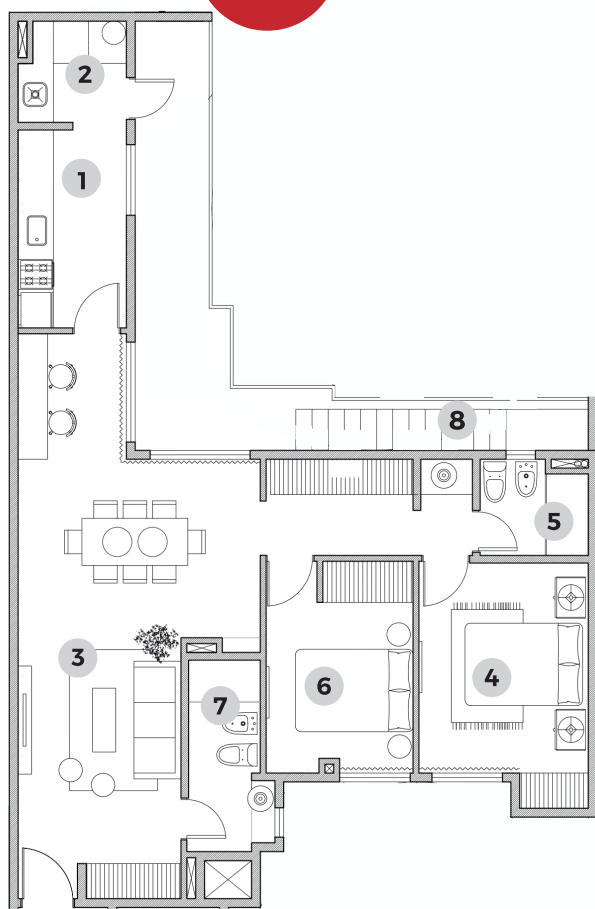

- 1 Cocina: 1.85m x 3.35m
- 2 Lavadero: 1.85m x 1.75m
- 3 Estar comedor: 3.50m x 6.90m
- 4 Dormitorio 1: 2.80m x 3.60m
- 5 Baño 1: 1.85m x 1.65m

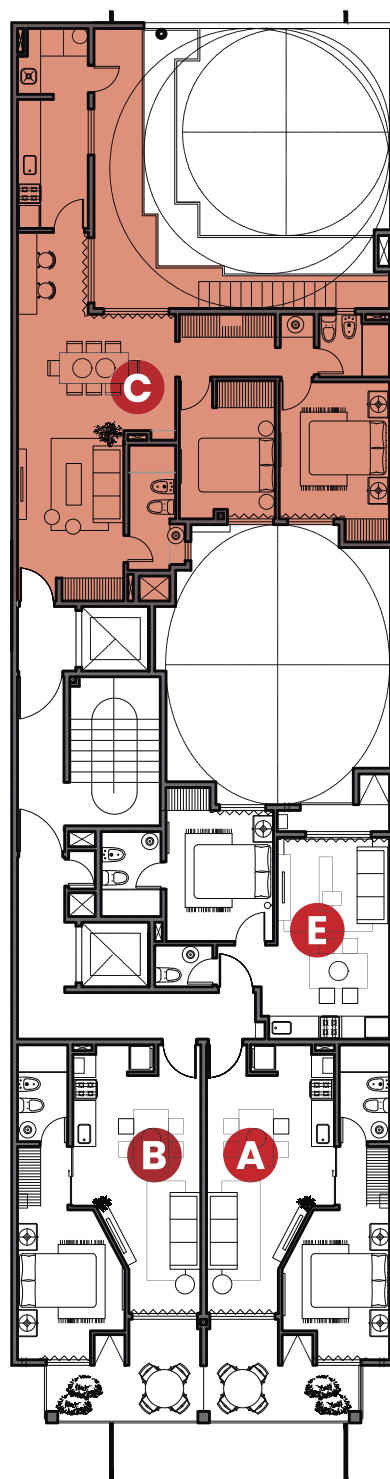


- 6 Dormitorio 2: 2.50m x 2.90m
- 7 Baño 2: 1.25m x 3.25m
- 8 Balcón: 1.25m x 7.30m
- 9 Terraza con asador: 37m²



Estas imágenes son ilustrativas y representan el concepto del proyecto y su desarrollo.
Las instalaciones, fachadas y acabados pueden variar en la versión ya construida.

CAMELLIA

UN DORMITORIO PLANTA BAJA

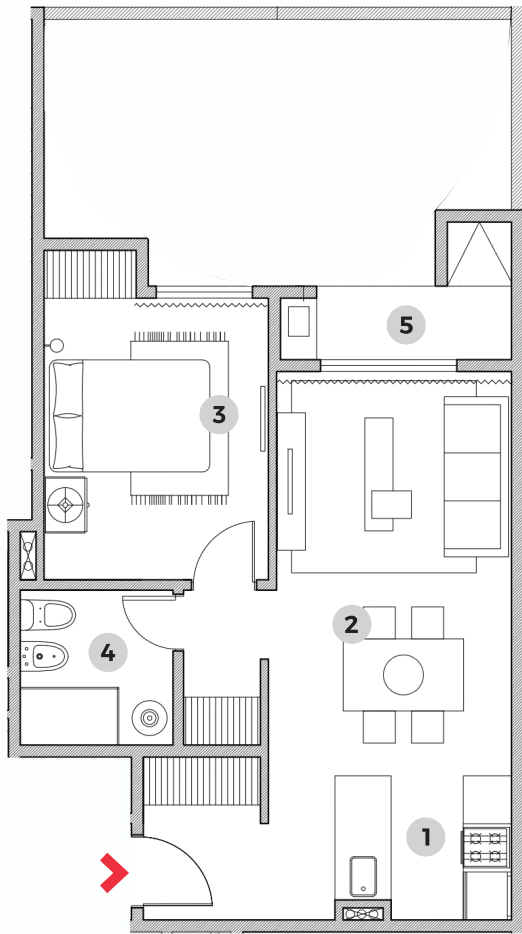

- 1 Cocina: 2.20m x 1.80m
- 2 Estar comeor: 3.00m x 5.05m
- 3 Dormitorio: 2.80m x 3.50m
- 4 Baño: 1.90m x 1.95m
- 5 Patio privado con asador: 5.85m x 3.35m

